



COMUNE DI MONASTIR
PROVINCIA DEL SUD SARDEGNA



REDAZIONE DEL PIANO REGOLATORE CIMITERIALE
E LA REVISIONE DEL PROGETTO PRELIMINARE PER I
LAVORI DI RISTRUTTURAZIONE ED AMPLIAMENTI
CIMITERO COMUNALE



STUDIO GAIAS
architettura e ingegneria
www.studiogaias.com

MACOMER, Via Giovanni XXIII, n°9
T +39 0785 72124 - F +39 0785 602641

CAGLIARI, Via Roma, n°231
T +39 070 7513273 - F +39 0785 602641

Arch. Sebastiano GAIAS
progettista incaricato

Gruppo di lavoro:
Ing. Giuseppe GAIAS
Geom. Mauro CASU
Arch. Debora SOLINAS
Geol. Michele CORONA

Il Responsabile del Procedimento:
Ing. Elisabetta FLORIS





Il Sindaco:
Dott.ssa Luisa MURRU

B11


PROGETTO
TIPOLOGIA DI SEPOLTURA 6 - OSSARI
PIANTA, PROSPETTI, SEZIONI E DETTAGLI OSSARI

Rapp. 1:50

Data:	MAGGIO 2018	Resp. Progetto:	S. Gaias
Archivio:	18_481_REV PREL	Elaborazione:	M. Casu
File:		Elaborato:	
Rev.: 1 del:		Agg. 1 del:	

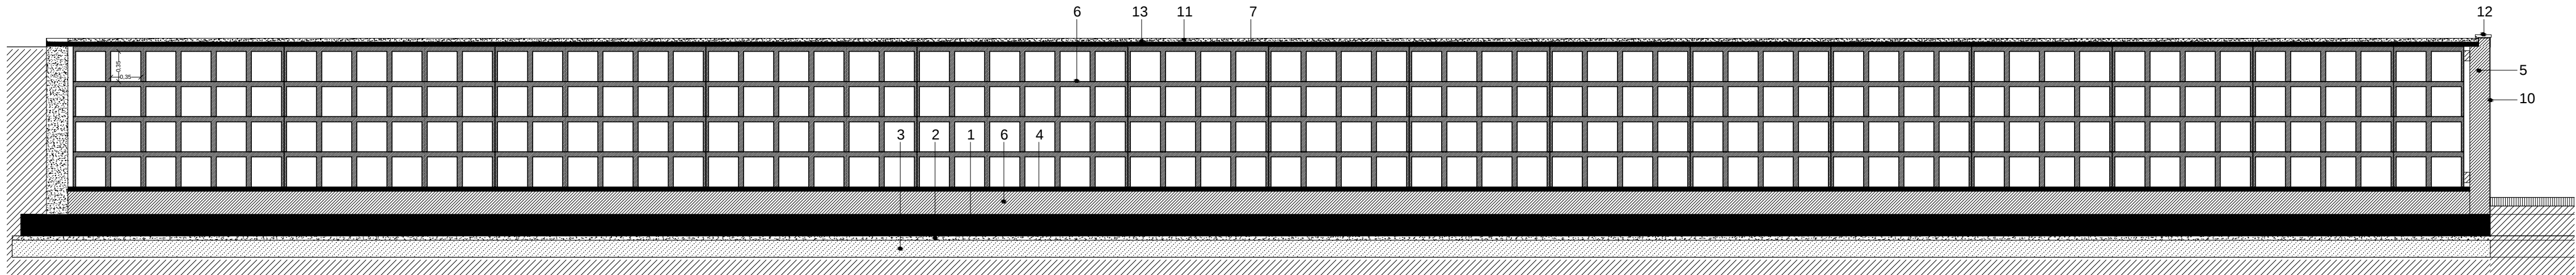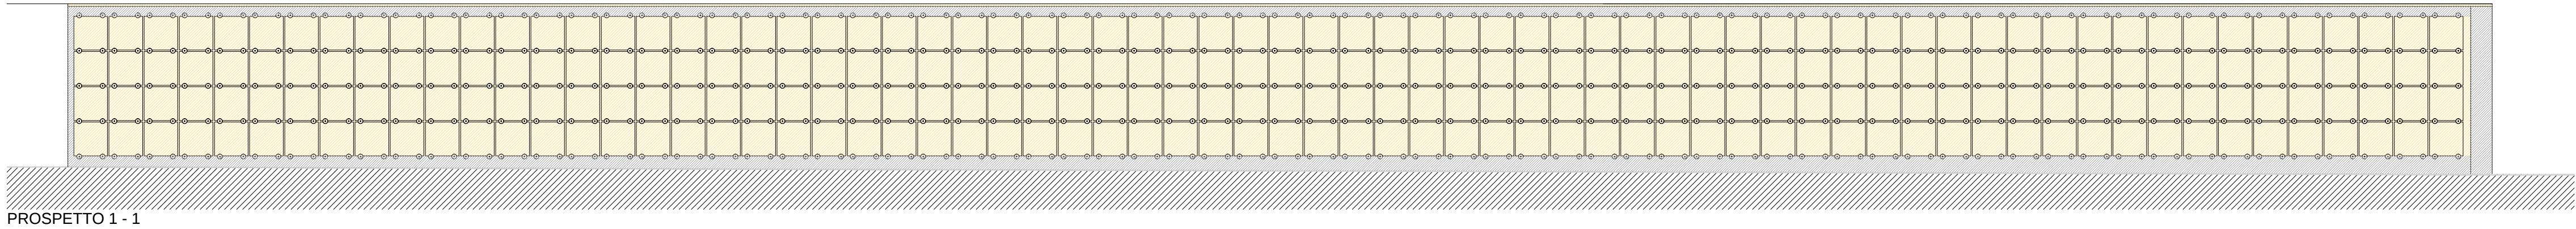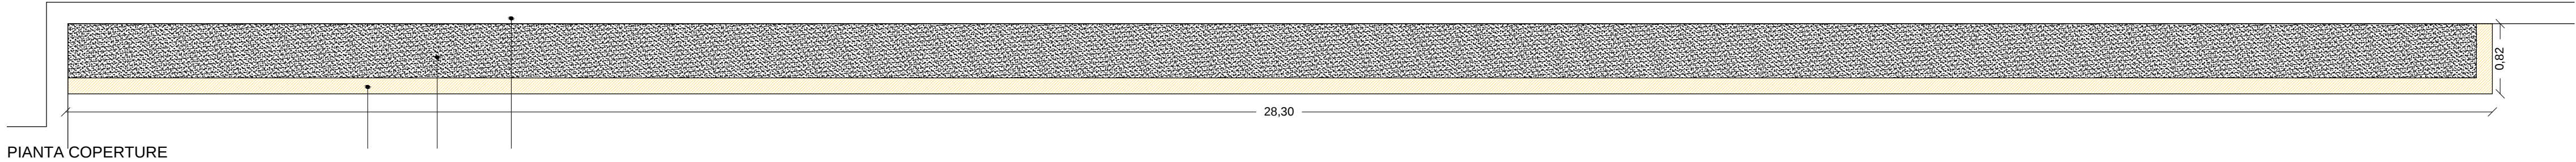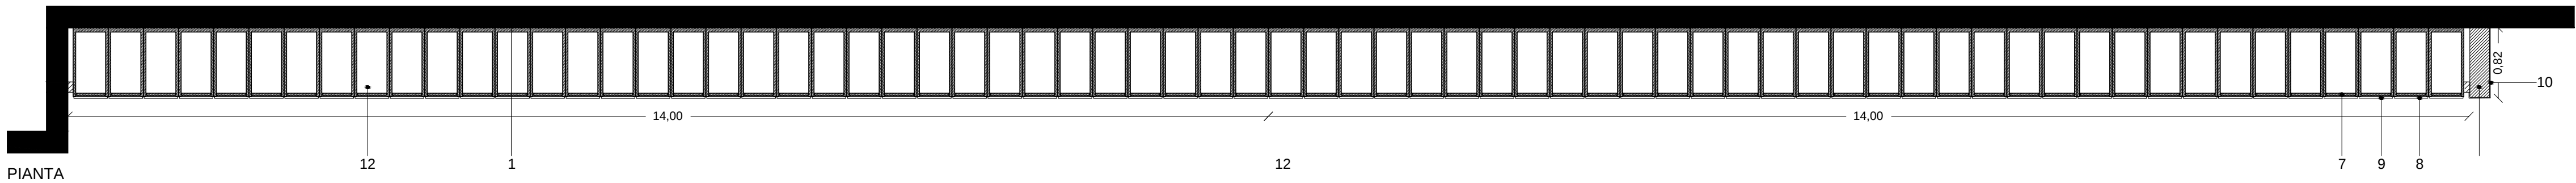

SEZIONE A - A

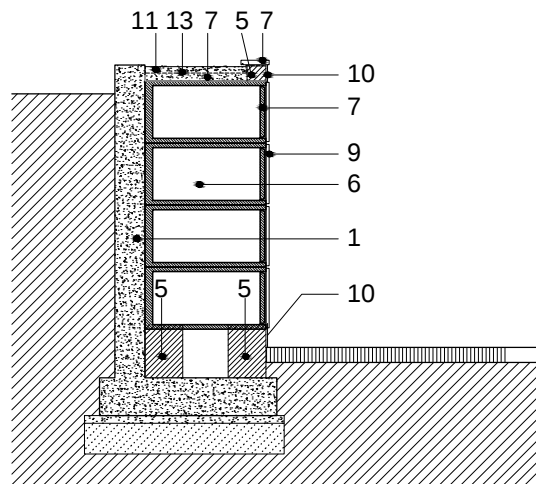

SEZIONE B - B

LEGENDA

1. struttura in c.a. (vedi tavole strutturali)
2. magrone di sottofondazione, spess cm 5, confezionato con cemento R 32.5
3. sottofondo in tout-venant
4. massetto in cls
5. muratura in blocchi di cls sp. cm 20 - 30
6. blocco ossari prefabbricato in cls
7. lastra di chiusura interna in C.A.V. spess. cm.3
8. vite, borchia e tassello
9. lapide in pietra di Orosei sabbato, spess. cm 2
10. intonaco, cm 1
11. ghiaia in pietrisco di Orosei
12. copertina in pietra di Orosei granigliata sui lati a vista con gocciolatoio, a correre L> cm 80, spess. cm 3
13. impermeabilizzante fibrorinforzato bicomponente a base cementizia equivalente a "sikalastic 150" della Sika

