



MINISTERO DELLE FINANZE  
DIPARTIMENTO DEL TERRITORIO DI

CAGLIARI

**ESTRATTO DI MAPPA**

Comune di **MONASTIR**

Sez. Cens.

Prot. (Mod. B) N. **20186 S** Riscosse L. **20000**

Si rilascia autentica il presente estratto autorizzandone l'uso per la redazione di tipo di frazionamento o tipo mappale

04 APR. 1997

data

IL CAPO UFFICIO REGGENTE

PRIMO DIRIGENTE  
(Dot. Ing. P. S. INCORONA)  
IL DIRIGENTE  
DISP. M. S. 1000

(Cogn. Mario LEDDA)

La validità dell'estratto decade dopo 90 giorni dalla data del rilascio (autenticazione) o della convalida, ma può essere rinnovata in qualsiasi momento, sempreché non siano intervenute variazioni grafiche o censuarie.

**CONFERMA DI VALIDITÀ**

Prot. (Mod. B) N. Riscosse L.

Si convalida il presente estratto.

data

IL DIRIGENTE

Prezzo di vendita L. 650

**APPROVAZIONE FRAZIONAMENTO**

**ESTREMI DELL'APPROVAZIONE**

DATI DA RIPORTARE NEL DOCUMENTO TRASLATIVO

TIPO N. **1511** ANNO **97**

Si autorizza l'uso del presente tipo **riconosciuto conforme alle norme vigenti** restituito per decorrenza del termine di legge (\*) entro 90 giorni dalla data sottoindicata.

La proroga della validità oltre tale scadenza deve essere richiesta all'Ufficio, limitatamente alle particelle derivate nel frattempo non variate.

IL CAPO UFFICIO REGGENTE  
(Dot. Ing. P. S. INCORONA)  
IL DIRIGENTE  
DISP. M. S. 1000

04 APR. 1997  
data

Prot. (Mod. B) N. **25202** Riscosse L. **225000**

(\*) In questo caso è data facoltà di richiedere entro i sei mesi l'esame del tipo senza ulteriore spesa: per detto esame l'Ufficio non è però soggetto a rispetto di termini.

Il tipo, sottoposto ad esame a richiesta oltre i termini, è riconosciuto conforme alle norme vigenti.

L'INCARICATO

IL DIRIGENTE

data

Prot. (Mod. B) N.

Tributi versati con Prot. N.

**CONFERMA DI VALIDITÀ'**

Si riconosce la conformità alle norme vigenti. Si restituisce per decorrenza del termine di legge e pertanto si proroga per 90 giorni dalla data sottoindicata la validità dell'intero tipo/ per le sole particelle derivate

L'INCARICATO

IL DIRIGENTE

data

Prot. (Mod. B) N.

Riscosse L.

**VERIFICA DEL TIPO IN CAMPAGNA**

IL TECNICO ERARIALE

IL DIRIGENTE


data

RISERVATO agli Uffici

Allegato a:

IMPOSTA DI BOLLO  
RISOLTA IN MODO VIRTUALE  
L. 10/12/1977, art. 1, c. 1, lett. a)  
C. d. U. n. 15104/12 del  
10-10-1977.

OK  
cont. al  
PR

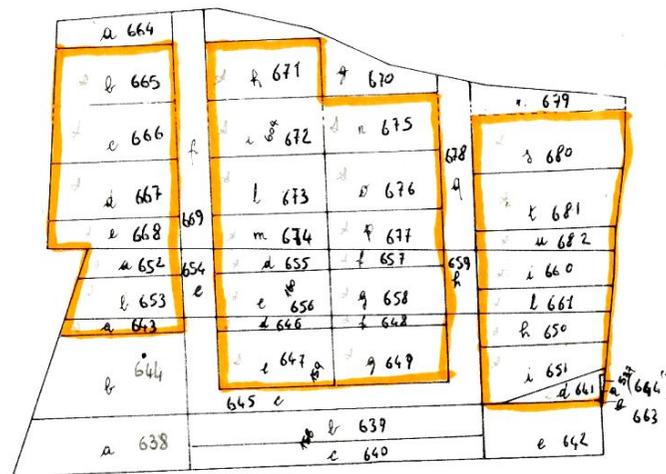

MELIS IGNAZIO

1986

Handwritten signature/initials



orientamento

PARTICELLE RICHIESTE														
Sezione	Foglio		Qualità	Class.	Simboli di deduzione	Tariffa		Superficie			Reddito			
	Princ.	Sub.				Reddito dominante	Reddito agrario	ha	a	ca	Dominicale lire c	Agrario lire c		
	18	604	vig.	1		ex. 85 a F. 174/94		01	66	10	265	760	157	795
		160	"	1	423				50	95	81	520	48	402
		159	"	1	2915				72	90	116	640	69	255
		158	"	1	1042	R22. 2450/14.10.56 N. 20/86 EX 1930-TIRO 22/85 ABAY. 400 10.10.85			48	83	78	160	46	407
		537	"	1					-	15	240			142

FOLGIO N. 18

SCALA 1:2000

Dichiaro di aver redatto il presente tipo in base ai rilievi sul luogo. Descrizione dei punti di appoggio e delle nuove linee dividenti:

Firma delle parti o loro delegati

Ud. lettere di messa allegato

Handwritten initials

(se necessario seguire negli spazi liberi o in fogli allegati)

IL PERITO **MELIS IGNAZIO**

(cognome e nome in chiaro)

MENSO al N. 1924

dell'Albo dei **GEOMETRI**

della Provincia di **CAGLIARI**

Data

Firma

Handwritten signature

# LEGENDA




SUPERFICIE EDIFICABILE PER CAPANNONI ISOLATI  
NEL LOTTO NEL RISPETTO DELL'INDICE DI COPERTURA.



SUPERFICIE EDIFICABILE PER CAPANNONI IN ADERENZA  
SU UN SOLO LATO A SEGUITO DI CONVENZIONE NEL  
RISPETTO DELL'INDICE DI COPERTURA.

N° LOTTO	SUPERFICIE LOTTO / catast.	(Mapp. An. 1999)
1	MQ 999.00	999 665
2	MQ 1041.00	1041 666
3	MQ 1084.00	1084 667
4	MQ 967.00	967 668 + 652
5	MQ 953.00	953 653 + 643
6	MQ 957.00	957 671
7	MQ 957.00	957 672
8	MQ 957.00	957 673
9	MQ 957.00	957 674 + 655
10	MQ 957.00	957 656 + 646
11	MQ 957.00	957 647
12	MQ 957.00	957 675
13	MQ 957.00	957 676
14	MQ 957.00	957 677 + 657
15	MQ 957.00	957 658 + 648
16	MQ 957.00	957 649
17	MQ 1247.00	1247 680
18	MQ 1200.00	1200 681
19	MQ 1083.00	1083 682 + 660
20	MQ 1072.00	1072 661 + 650
21	MQ 1013.00	1013 651 + 641 + 662 + 663
<i>Sub- lotto</i>	<b>TOTALE</b>	<b>MQ 21186.00</b> 21238 → (Sup. Reale)

TOT. compless MQ 53.513 (Sup. Reale)

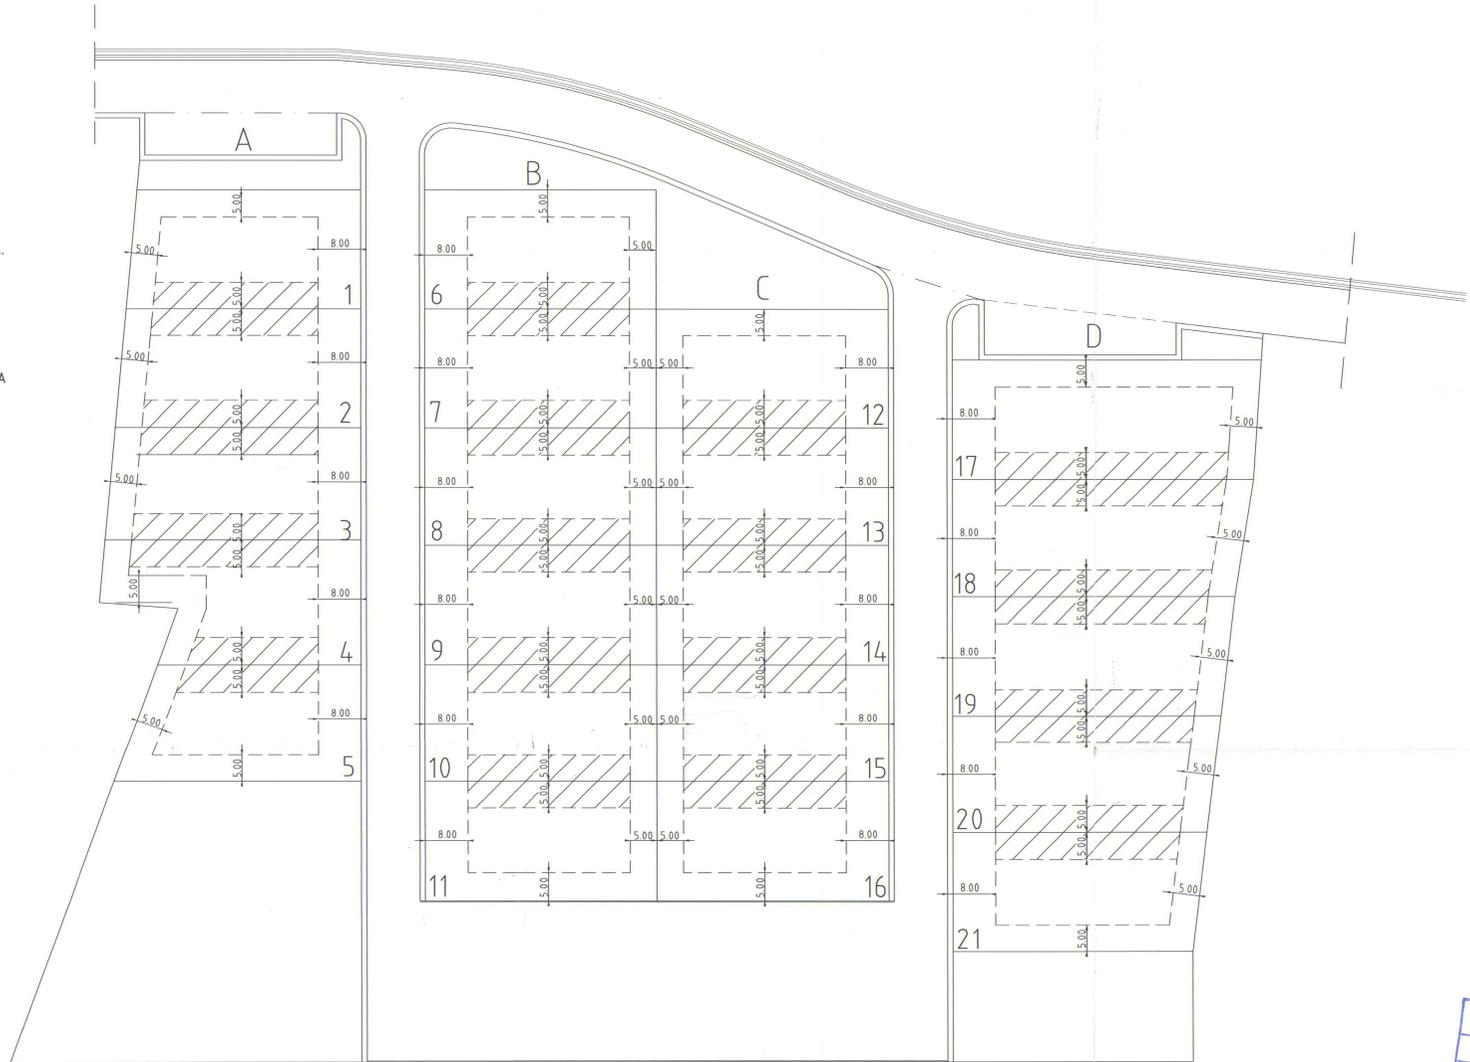

19 APR. 1999  
N. 3129 CAT.

PLANOVOLUMETRICO AGGIORNATO scala 1:500

COMUNE DI MONASTIR

PIANO PER INSEDIAMENTI PRODUTTIVI

OGGETTO <b>PLANOVOLUMETRICO AGGIORNATO</b>			
TAVOLA	IL PROGETTISTA 	L'AMMINISTRAZIONE	SCALA
			DATA
Studio Tecnico Dott. Ing. Giovanni Cappai via Umberto N° 3 09024 Nuraminis Tel. 070 / 912715			