



ELABORATI GRAFICI


RAPPORTO 1:500

RAPPORTO 1:500

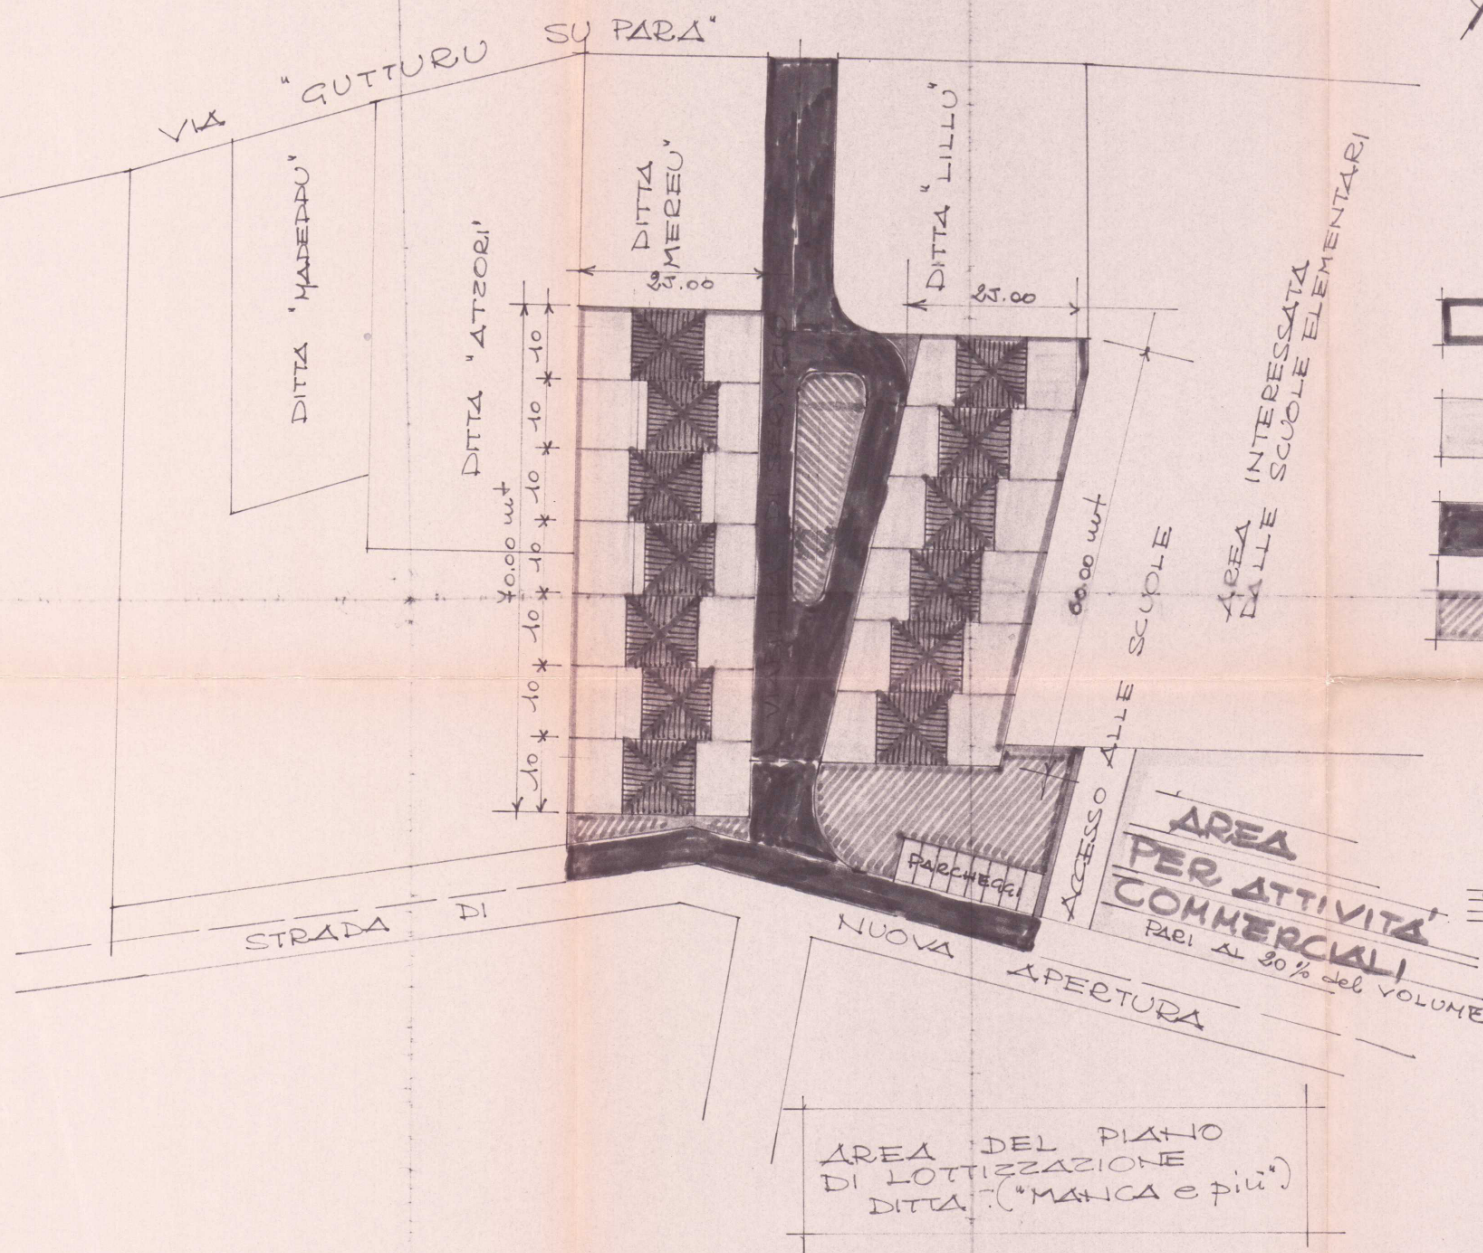

PARAMETRI

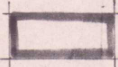 SUPERFICIE COMPLESSIVA
DA ACQUISIRE ————— mq 5.660

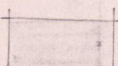 SUPERFICIE COMPLESSIVA
PER LE RESIDENZE
(mq (1.750 + 1.500)) = ————— mq 3.250

 SUPERFICIE COMPLESSIVA
PER VIABILITA' ————— mq 1.560

 VERDE - SERVIZI - ISTRUZIONE
E PARCHeggi ————— mq 850
PARI A mq 18 x abitante

11.B. CONSIDERANDO 1 ab x 100 mc
SI OTTIENE mc 325 x abitazione.
 $\text{mc } 325 \times 13 = \text{mc } 4.225 = 42 \text{ abitanti!}$

cessioni minime mq 18x u°42 ab=
= mq 756 che sono recuperati

COMUNE DI MONASTIR
Frazione di Cagliari

La Commissione Edilizia, in sede del
esperto parere

SERVIZIO SANITARIO - REGIONE SARDEGNA

Unità Sanitaria Locale n° 21 - Cagliari

Prot. n° 31.61 del 19-4-76

PARERE FAVORABILE, ai sensi della
art. 229 del T.U. n° 21 luglio 1934

n° 4265.

2 APRILE 1984

Cagliari,
RESP. SERVIZIO IGIENE PUBBLICA



Il PRESIDENTE

COMUNE DI MONASTIR

L. & L.

STUDIO TECNICO

LOCCI & LOCCI

VIA MILANO n° 16
09023 MONASTIR (CA)

COMMITTENTE:

COOPERATIVA

"MONASTIRIINO"

DATA:

25/10/76

TAVOLA:

n° 2/2

PROGETTO

PER ESECUZIONE DI 13 ALLOGGI PER

CIVILE ABITAZIONE "COOPERATIVA"

MONASTIRIINO SCHEMA

— RETE IDRICA — RETE ENEL — RETE SIP —

SCALA:

1:2000 1:500

L. TECNICO

(GEOM. S. POCCHI)

1984

MONASTIR




- LEGENDA**
- LOTTI DA EDIFICARE
 - SUPERFICIE A VERDE
 - PARCHeggi
 - RETE VIARIA
 - POZZETTO RETE IDRICA
 - CONDOTTA IDRICA
 - RETE ENEL
 - RETE SIP
 - PUNTO LUCE
 - POZZETTO RETE ENEL

MONASTIR FOGLIO 77

ITALIANO CATASTRALE

Scala 1:2000

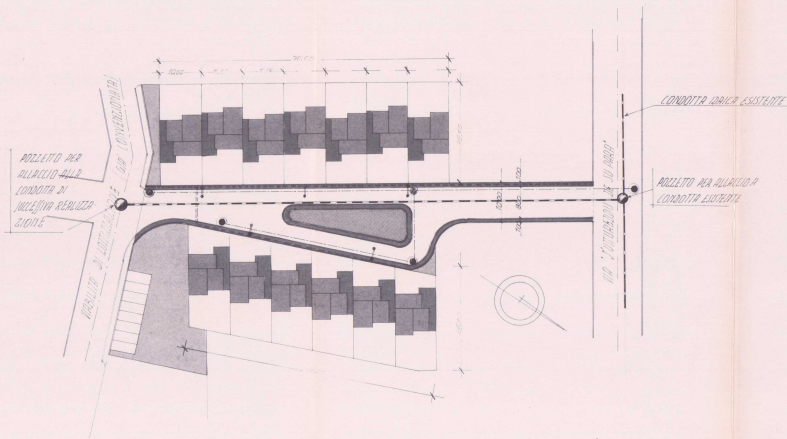

PLANIMETRIA AL 500